

Meldergruppe	Geschoss:	Raum	Melderanzahl	Melderart:	Bemerkung:
15	**EG.**	**Lager**	**1**	**autom. Brandmelder**	

Legende:

- Standort
- Leitlinie für den Einsatzweg von der BMZ zur Melder-gruppe
- Automatischer Brandmelder
- Handfeuermelder
- Sensorkabel blau
- AWE — Auswerteeinheit

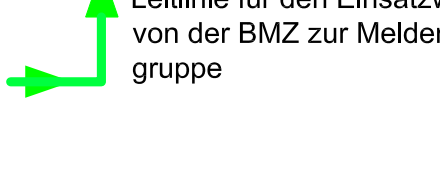

Seitenriss der Geschosse

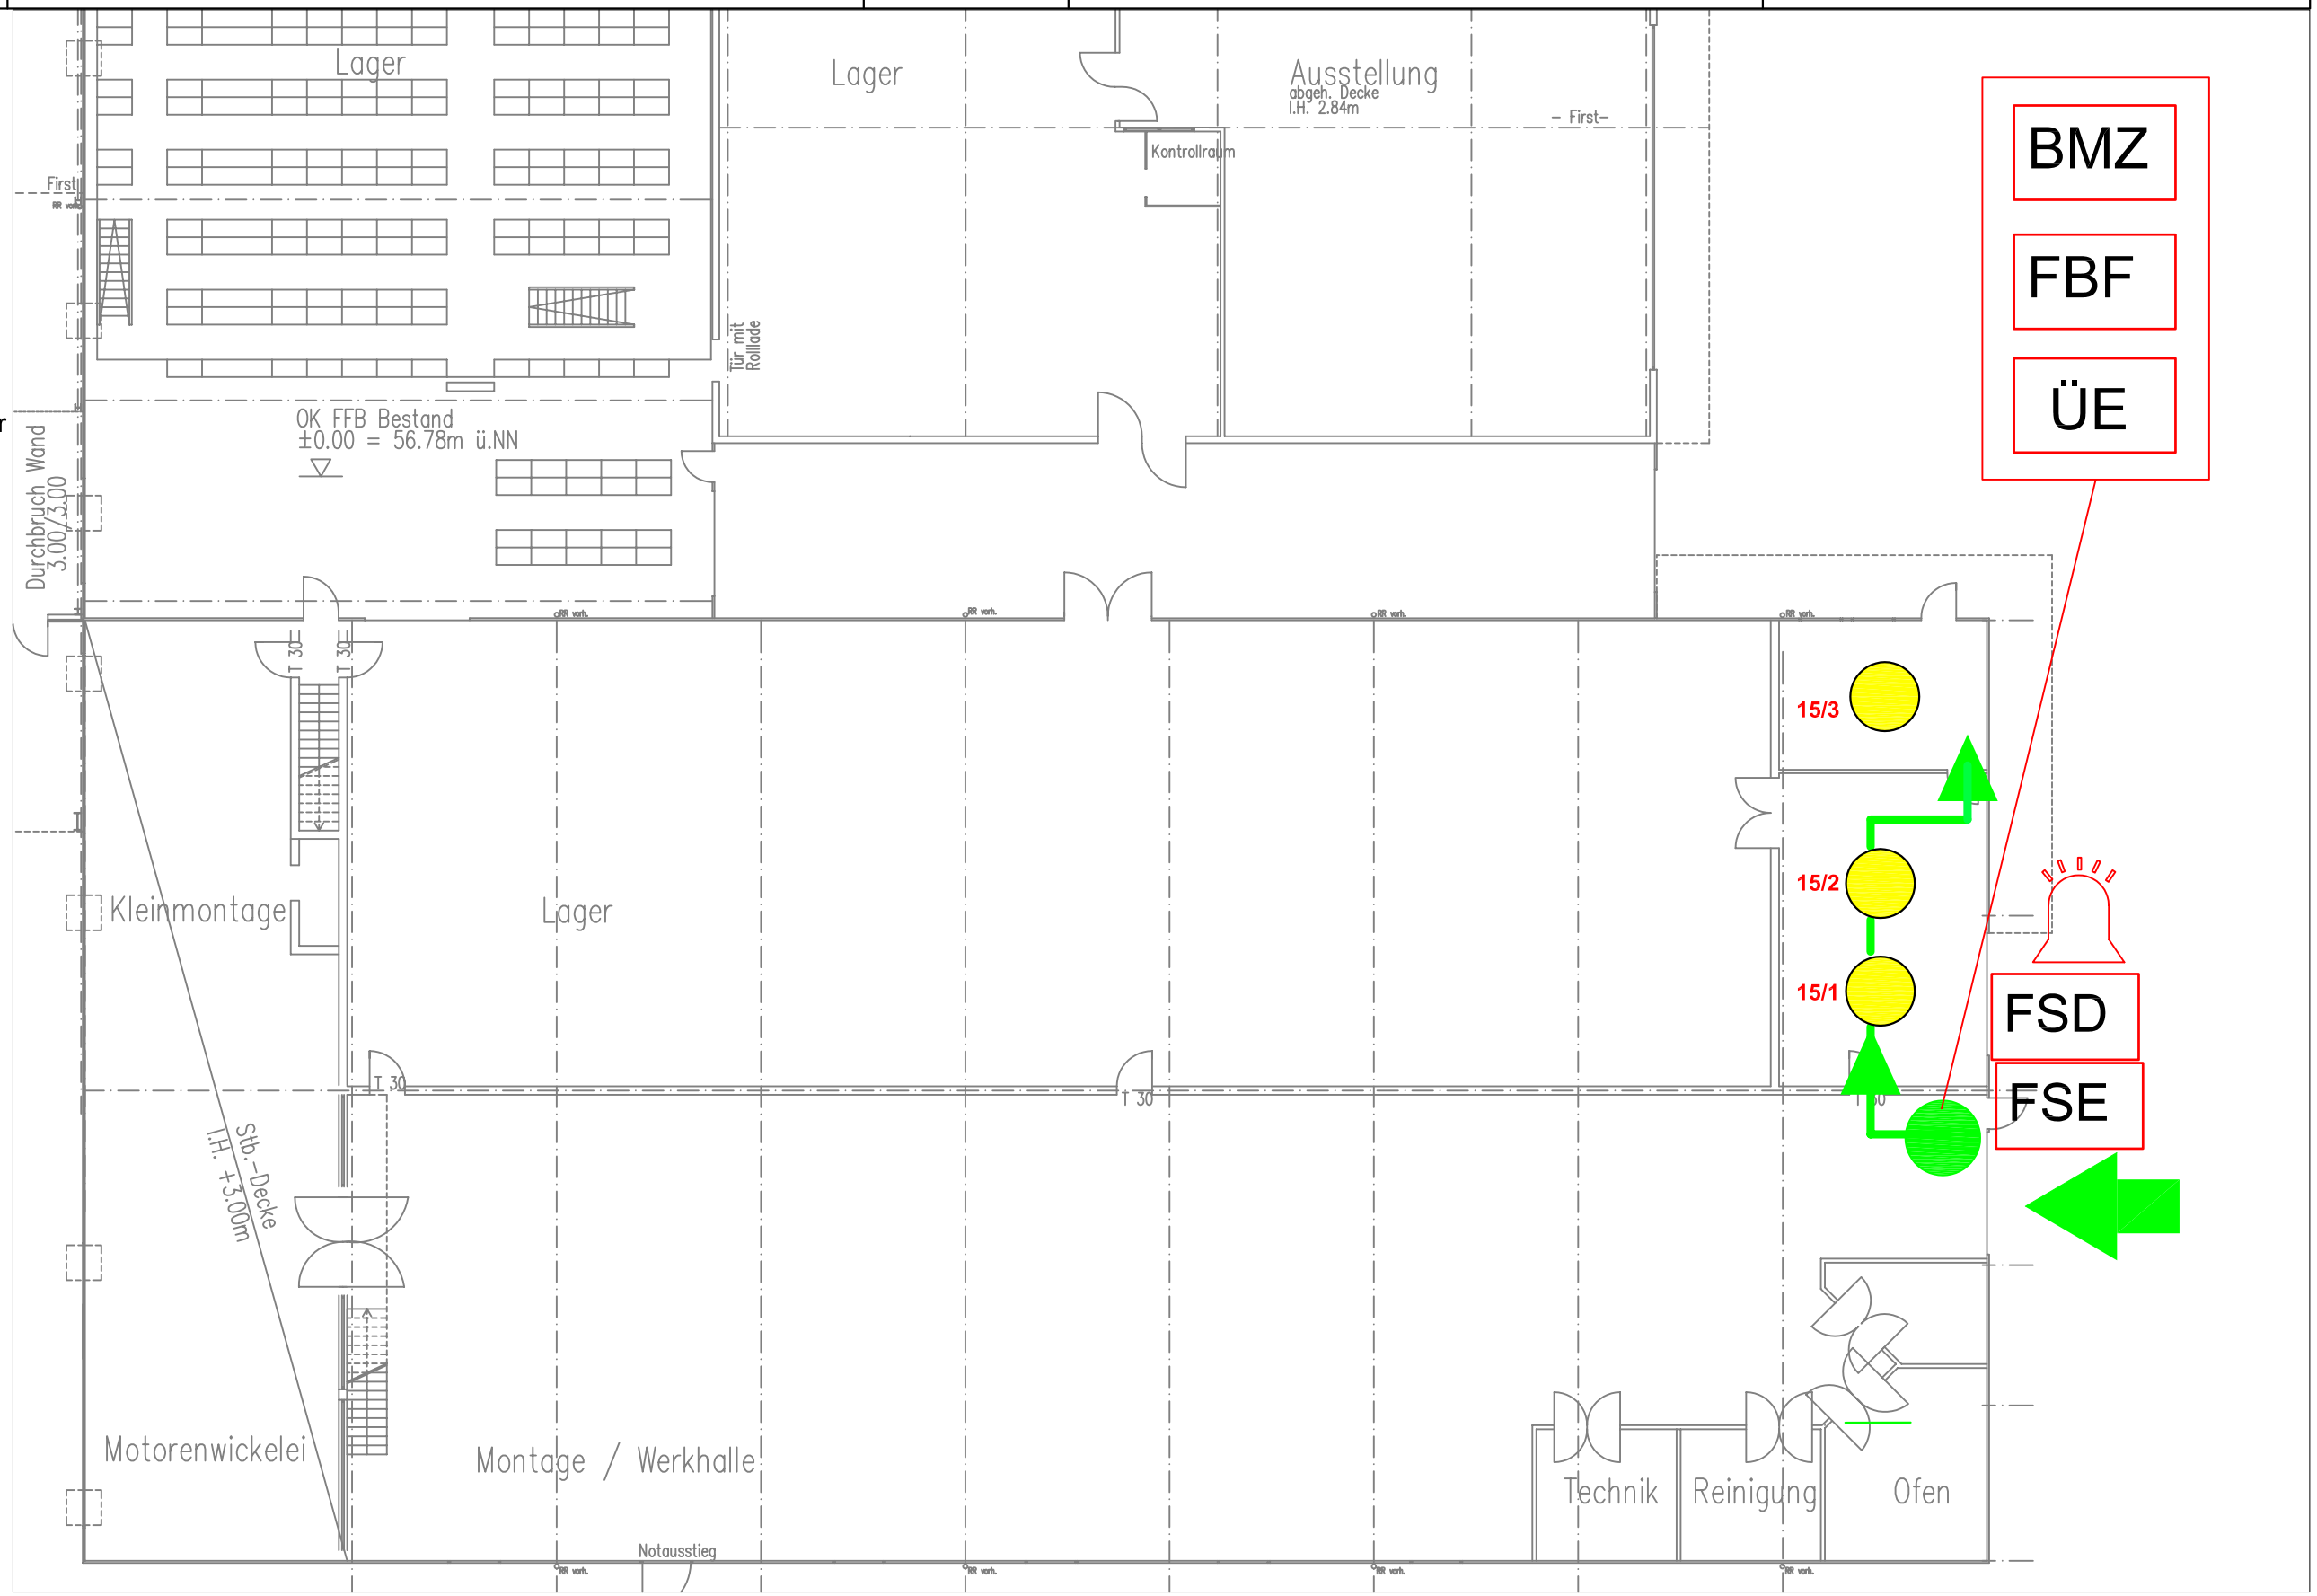

Objekt:			
Fa. Uhlenbrock - 48565 Steinfurt / Borghorst	electronic® ***Sicherheitstechnik***	Ausgabedatum: 08/2008 A3	gez. ED uhlenbrock-15b.dwg